

Výkres vytvořil program pp_vod,

ÚZEMÍ OBCE

POVRCH ÚZEMÍ

ČÍSLO PARCELNÍ

VZDÁL. OBJEKTŮ A SMĚROVÝCH LOMŮ

OZNAČENÍ VRCHOLOVÝCH BODŮ

(c)AutoPEN Liberec, tel:482737610, autopen@volny.cz	
Kopidlo	
1367	702/3
15.10	
15	

LEGENDA TYPŮ ČAR

PŮVODNÍ JEREN

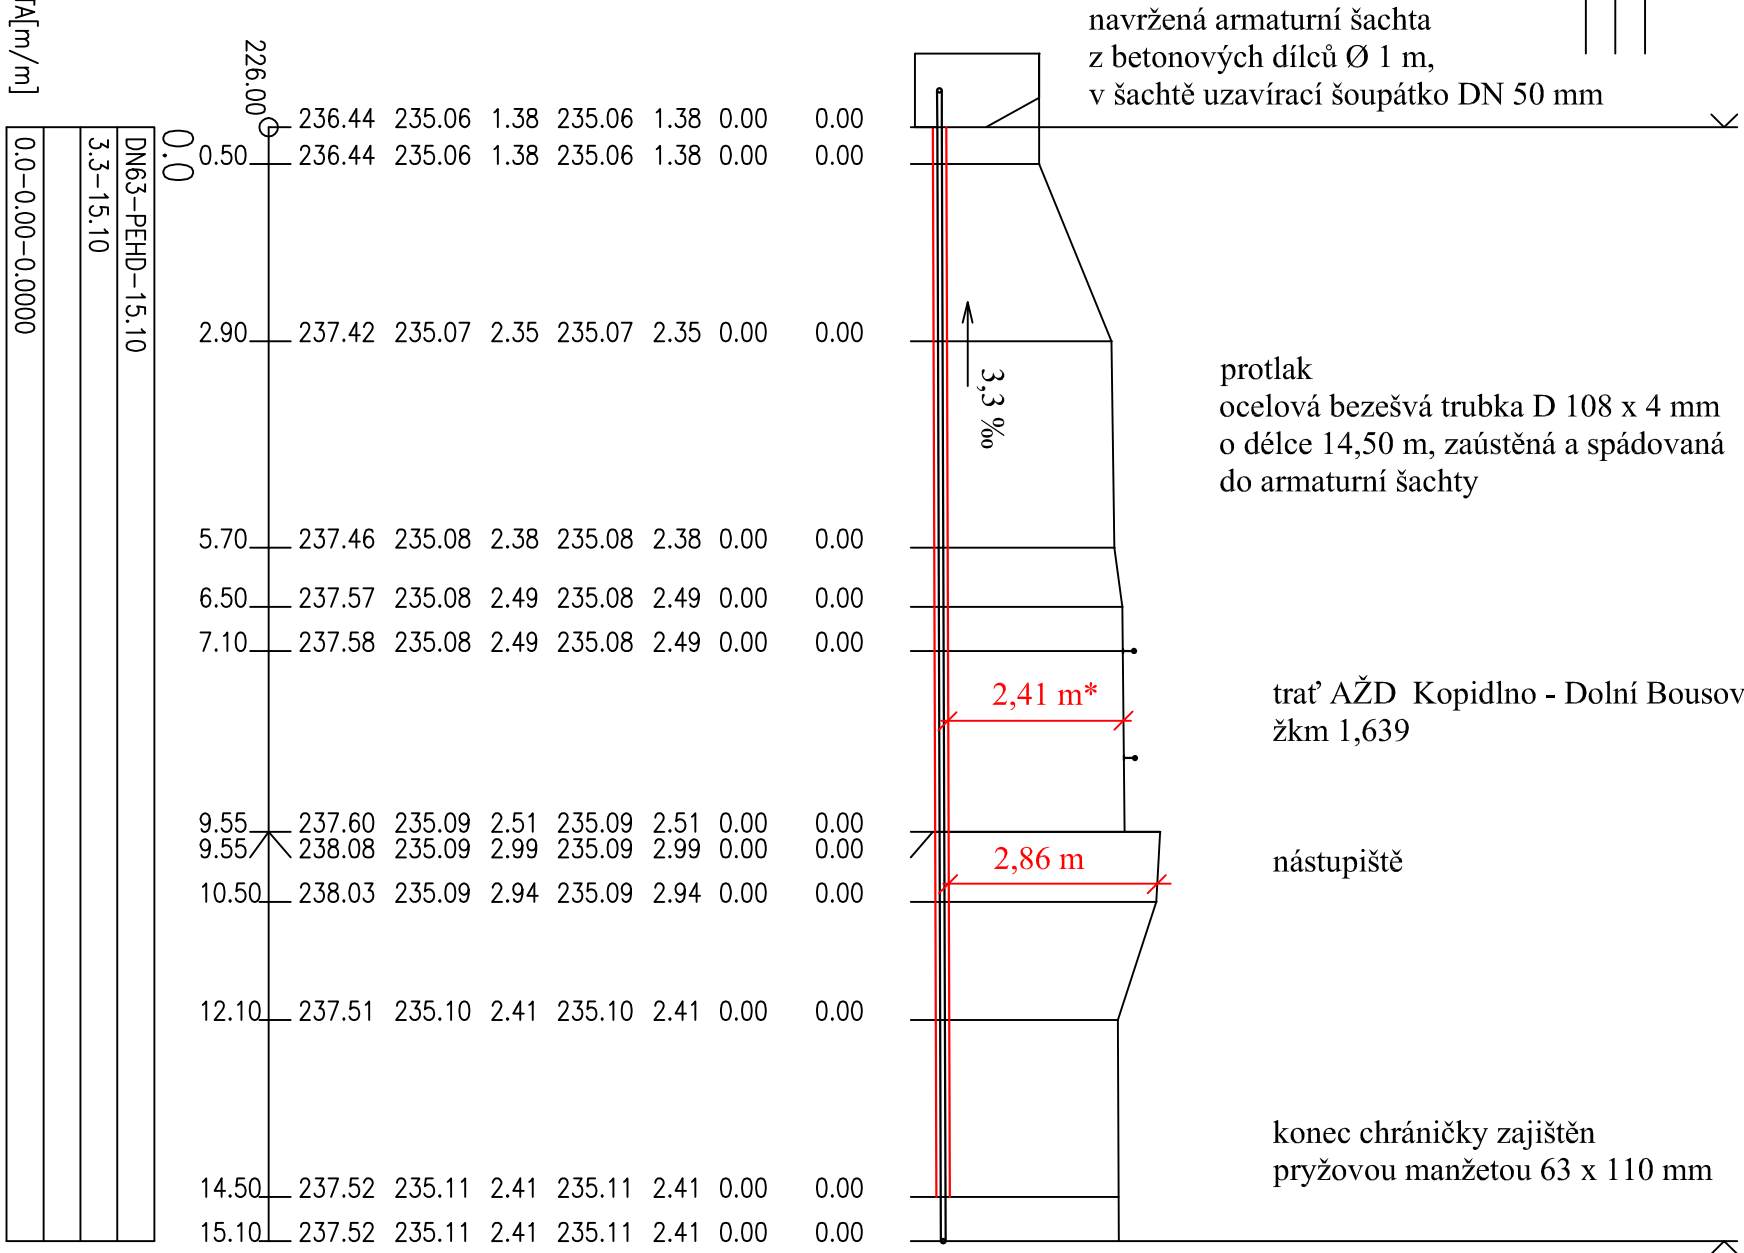
HRUBÉ JERENNÍ ÚPRAVY _____

UPRAVENÝ TEPĚN _____

UFTMAVENI IENEI

MĚŘÍTKA 1:100/100

Křížení s trati AŽD
žkm 1,639

1,659 km²

* vzdálenost mezi horní hranou pražců a vrchem ocelové chráničky

Vypracoval	Zodpovědný projektant	generální projektant	PŘIBYL JAN <i>projekce</i> vodo hospodářské stavby zdravotní technika Vojice 2, 508 01 Hořice	
Kreslil	profese			
	Jan Přibyl			
Místo stavby :	k.ú. Psinice, k.ú. Zliv u Libaně, k.ú. Kopidlno		Stupeň :	DPS
Investor :	Město Kopidlno, náměstí Hilmarovo č.p. 13, 507 32 Kopidlno		Datum :	9/2018
Akce :			Formát :	
PŘÍVODNÍ VODOVOD PSINICE - LEDKOV			Arch. číslo :	3355
			Zak. číslo :	35/2017
Díličí část :				
Obsah :	Řád I – příčný řez křížením s trati AŽD v žkm I,639		D.11	1:100/1:100